




VOC

Gradimo življenje

DELNA ZAPORA
LC 396121 Planina - Golobinjek
/ Planina 38 /

IZMENIČNO PROPUSČANJE PROMETA
S POMOČJO PROMETNIH ZNAKOV

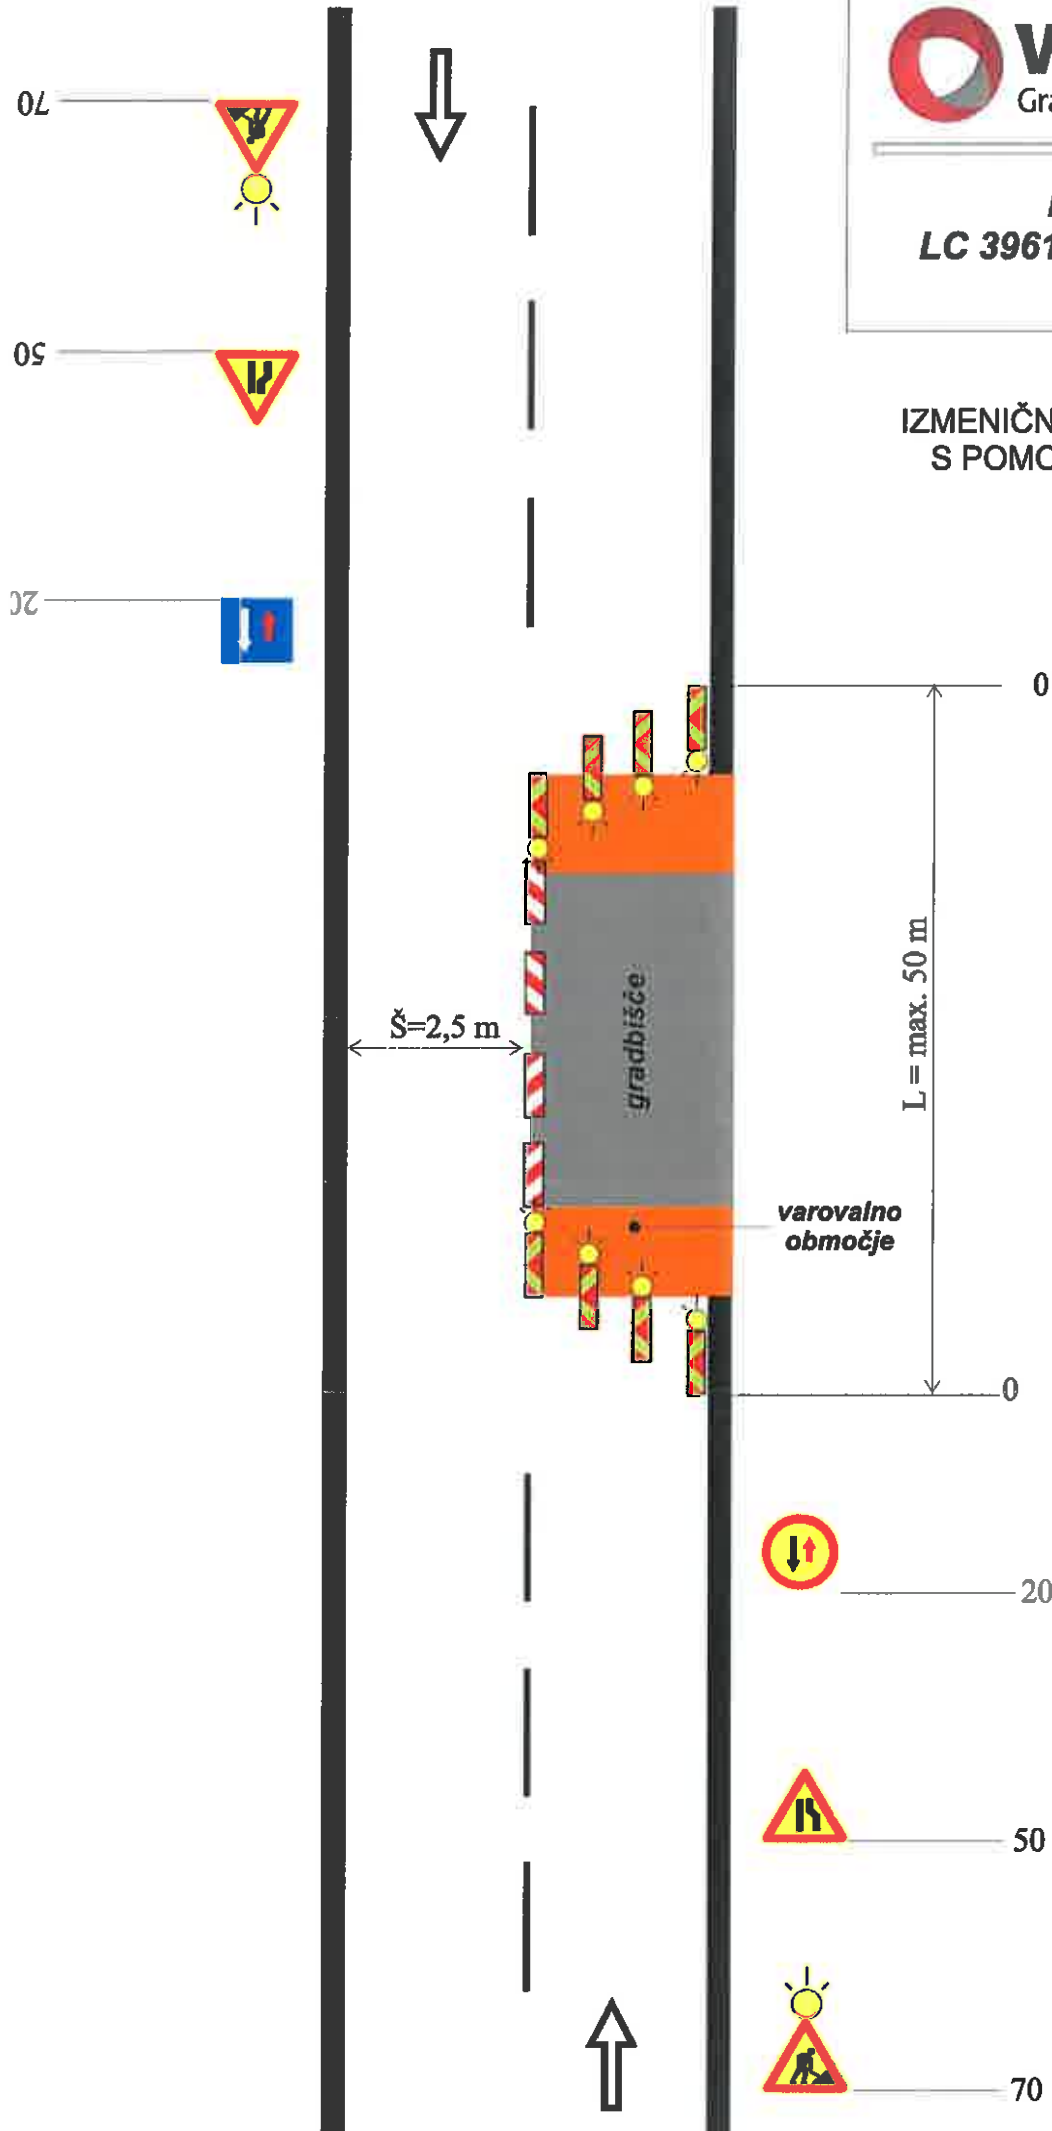

Cesta z dvema prometnima pasovoma in dovoljeno hitrostjo 50 km/h (v naselju).

Delovišče mora biti v času zmanjšane vidljivosti označeno z lučmi oranžne barve.

Dimenzije prom. znakov:

- trikot T 900
- krog o 600
- obvestilna tabla 600 x 600